



UNIVERSITÄT REGENSBURG

Detailplan Campus

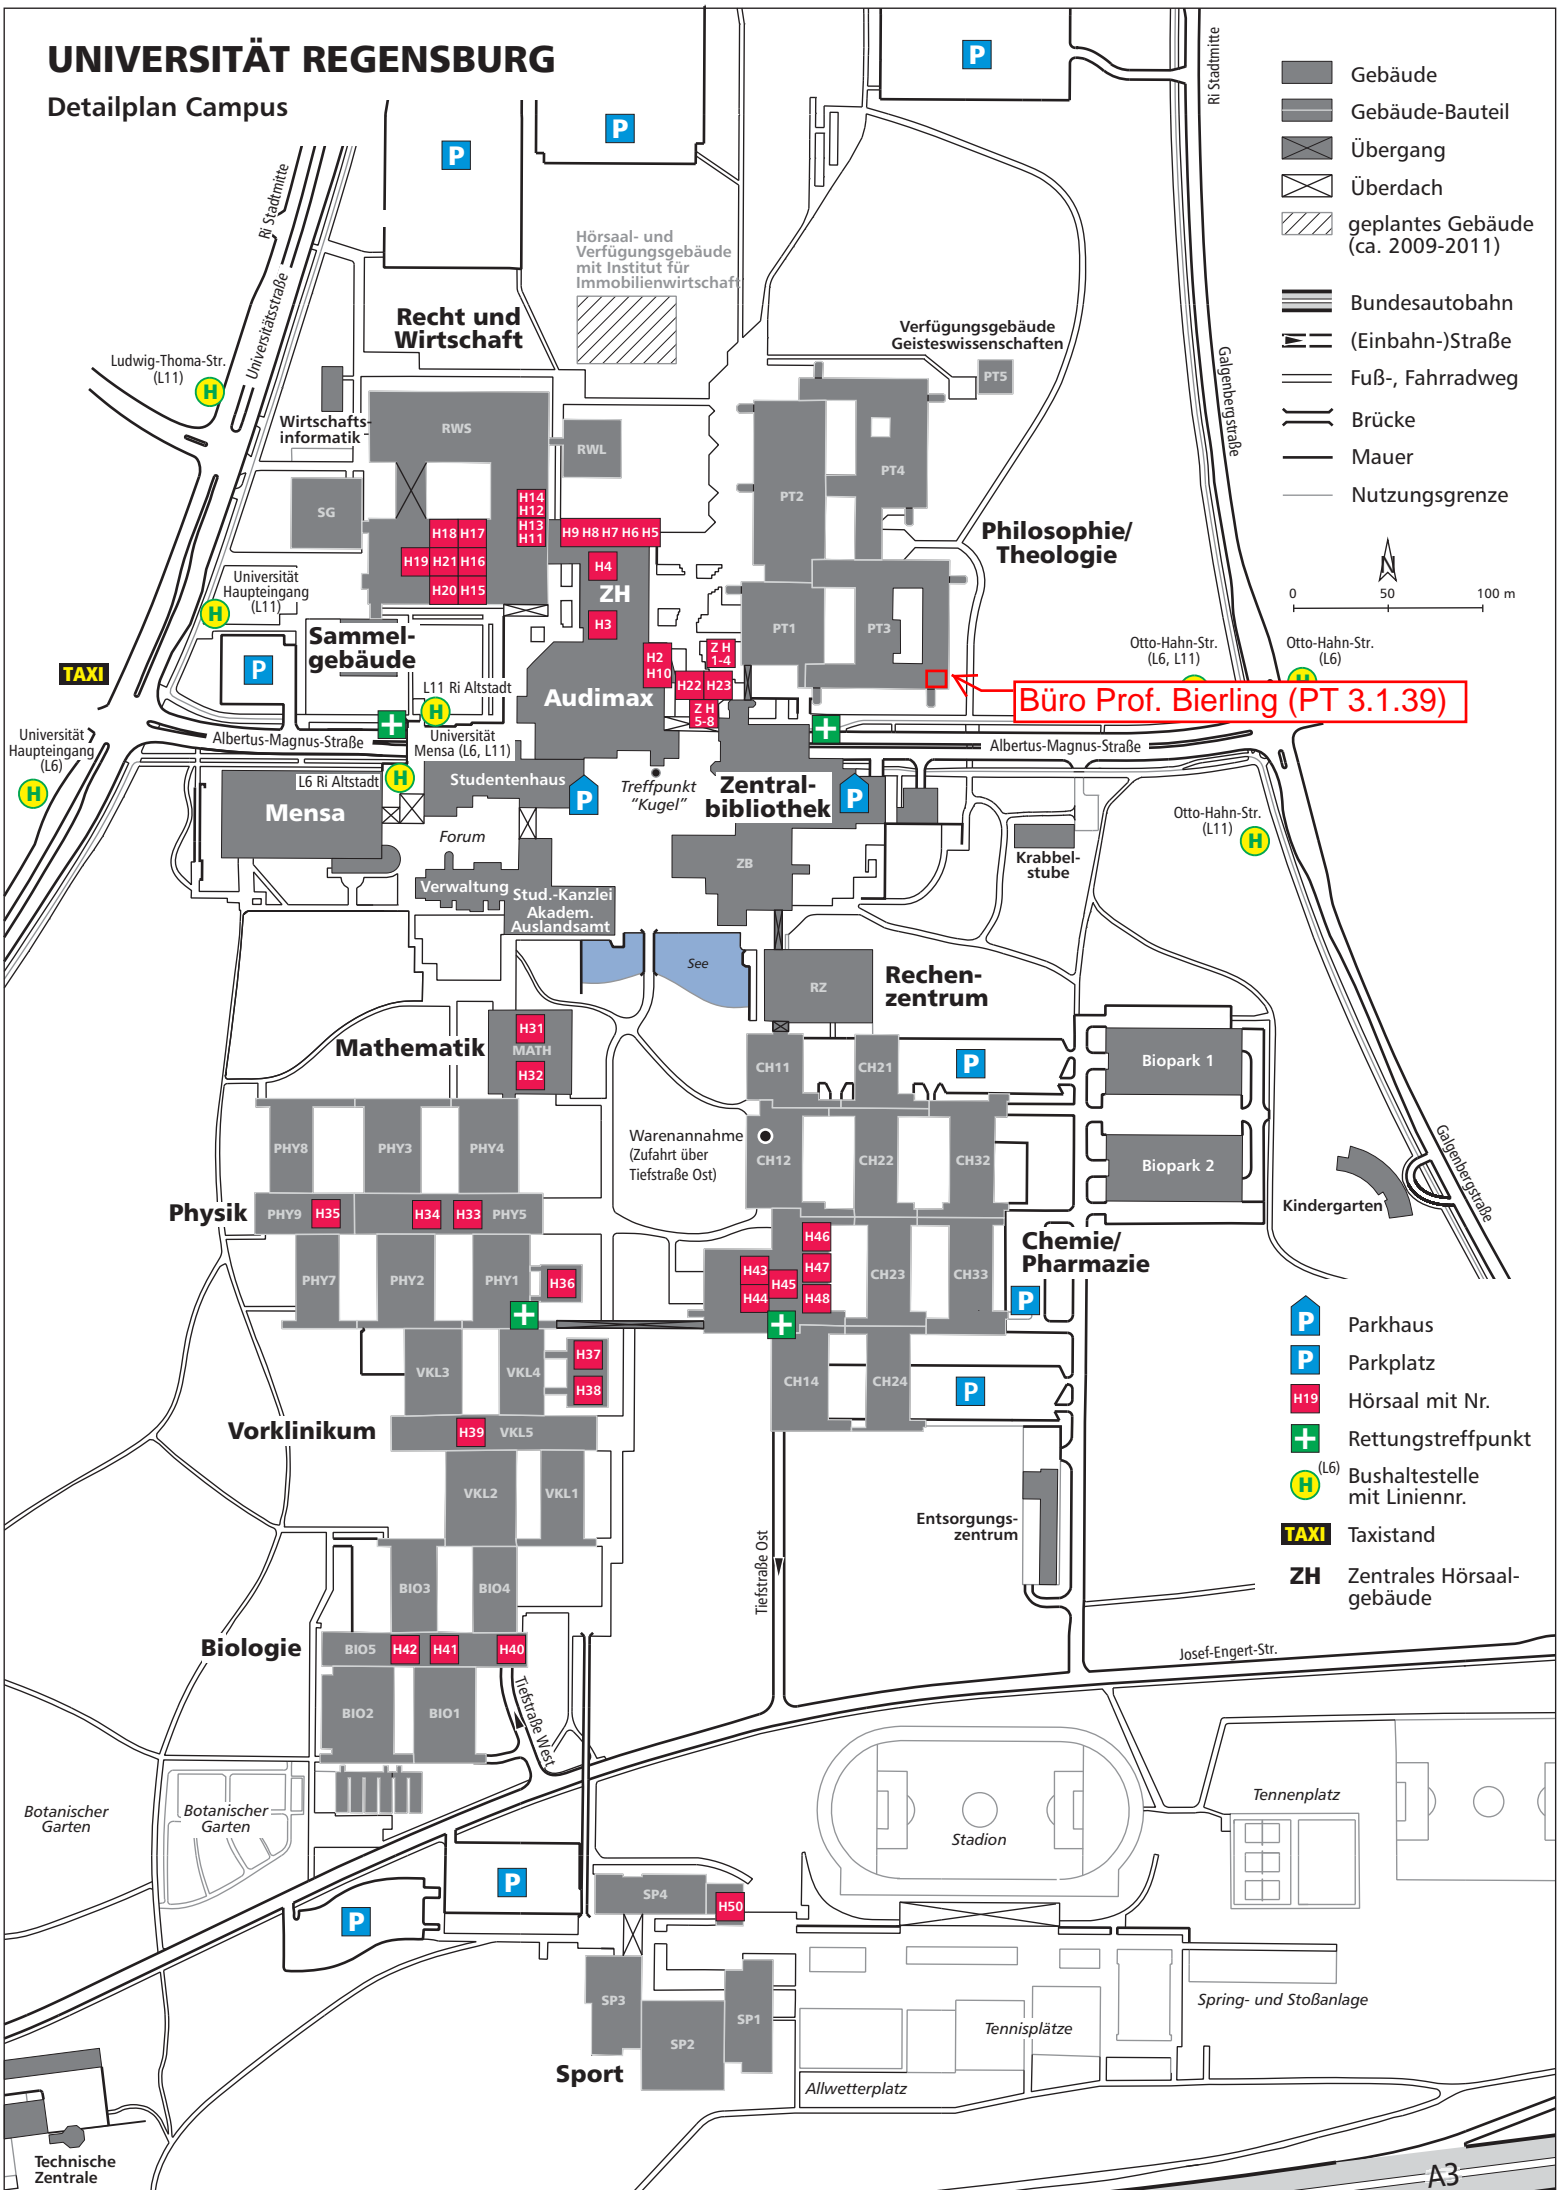

- Gebäude
- Gebäude-Bauteil
- Übergang
- Überdach
- geplantes Gebäude (ca. 2009-2011)
- Bundesautobahn
- (Einbahn-)Straße
- Fuß-, Fahrradweg
- Brücke
- Mauer
- Nutzungsgrenze

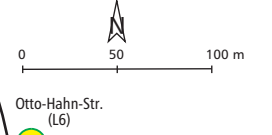

- Parkhaus
- Parkplatz
- Hörsaal mit Nr.
- Rettungstreffpunkt
- Bushaltestelle mit Liniennr.
- Taxistand
- Zentrales Hörsaalgebäude